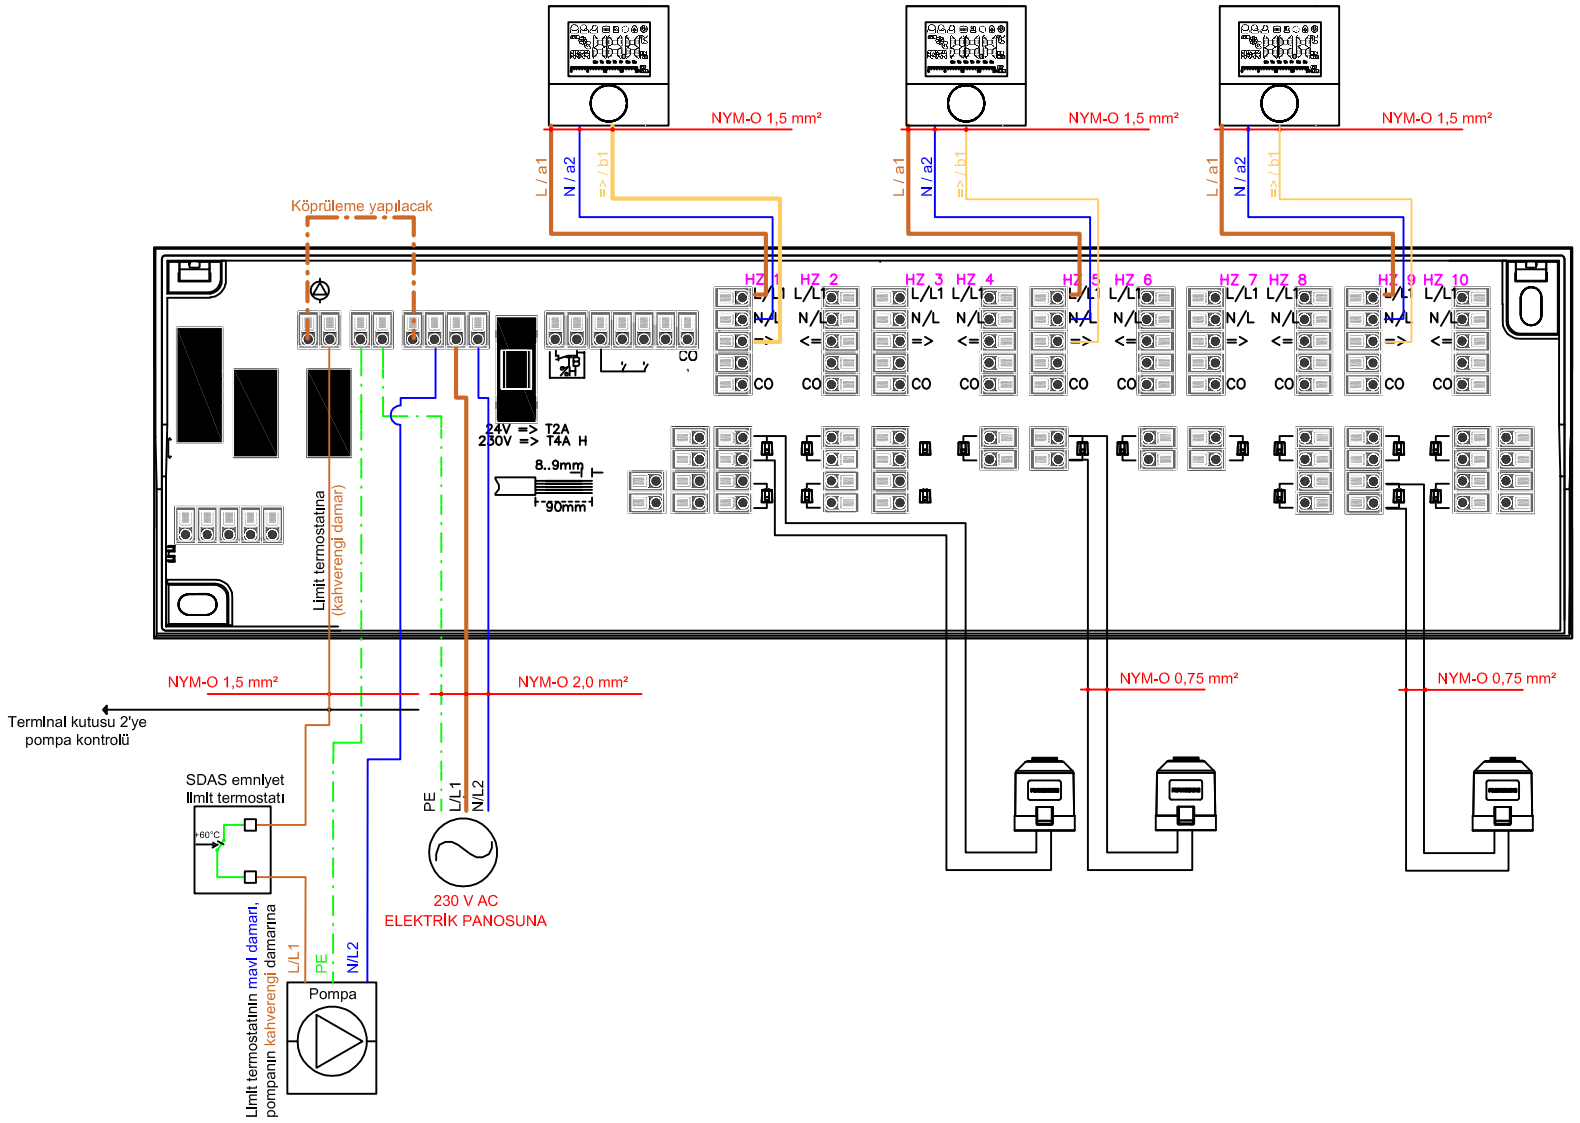

BİR KLEMENS KUTUSUNA - TİPİNE BAĞLI OLARAK - AZAMİ **6 VEYA 10 ADET ODA TERMOSTATI** BAĞLANABİLİR.
BİR KLEMENS KUTUSUNA AZAMİ -TİPİNE BAĞLI OLARAK - **16 ADET AKTÜATÖR** BAĞLANABİLİR.
BİR ODA TERMOSTATI AZAMİ **5 ADET MOTORLU VANA** İLE İLİŞKİLENDİRİLEBİLİR,
BU DURUMDA YETERLİ SAYIDA BAĞLANTI YUVASINA SAHİP OLMAYAN MAHALLER İÇİN
DIŞARIDA BİR KLEMENS KULLANMAK SURETİYLE ARTTIRIM YAPMAK MÜMKÜNDÜR.
STANDART TİP TERMİNAL KUTUSUNDA TOPRAKLAMA UCU MEVCUT DEĞİLDİR.

FRÄNKISCHE

İndeks	Değişiklik	Tarih	İsim
a			
b			
c			
d			
e			

Proje	TERMİNAL KUTUSU	Ç.-No.	Ölçek
			YOK
Plan içeriği	BAĞLANTI ŞEMASI		Tarih / İsim
		düzenlendi	06.11.20 / YA
		kontrol edildi	06.11.20 / YA